


A-A METSZET m=1:50

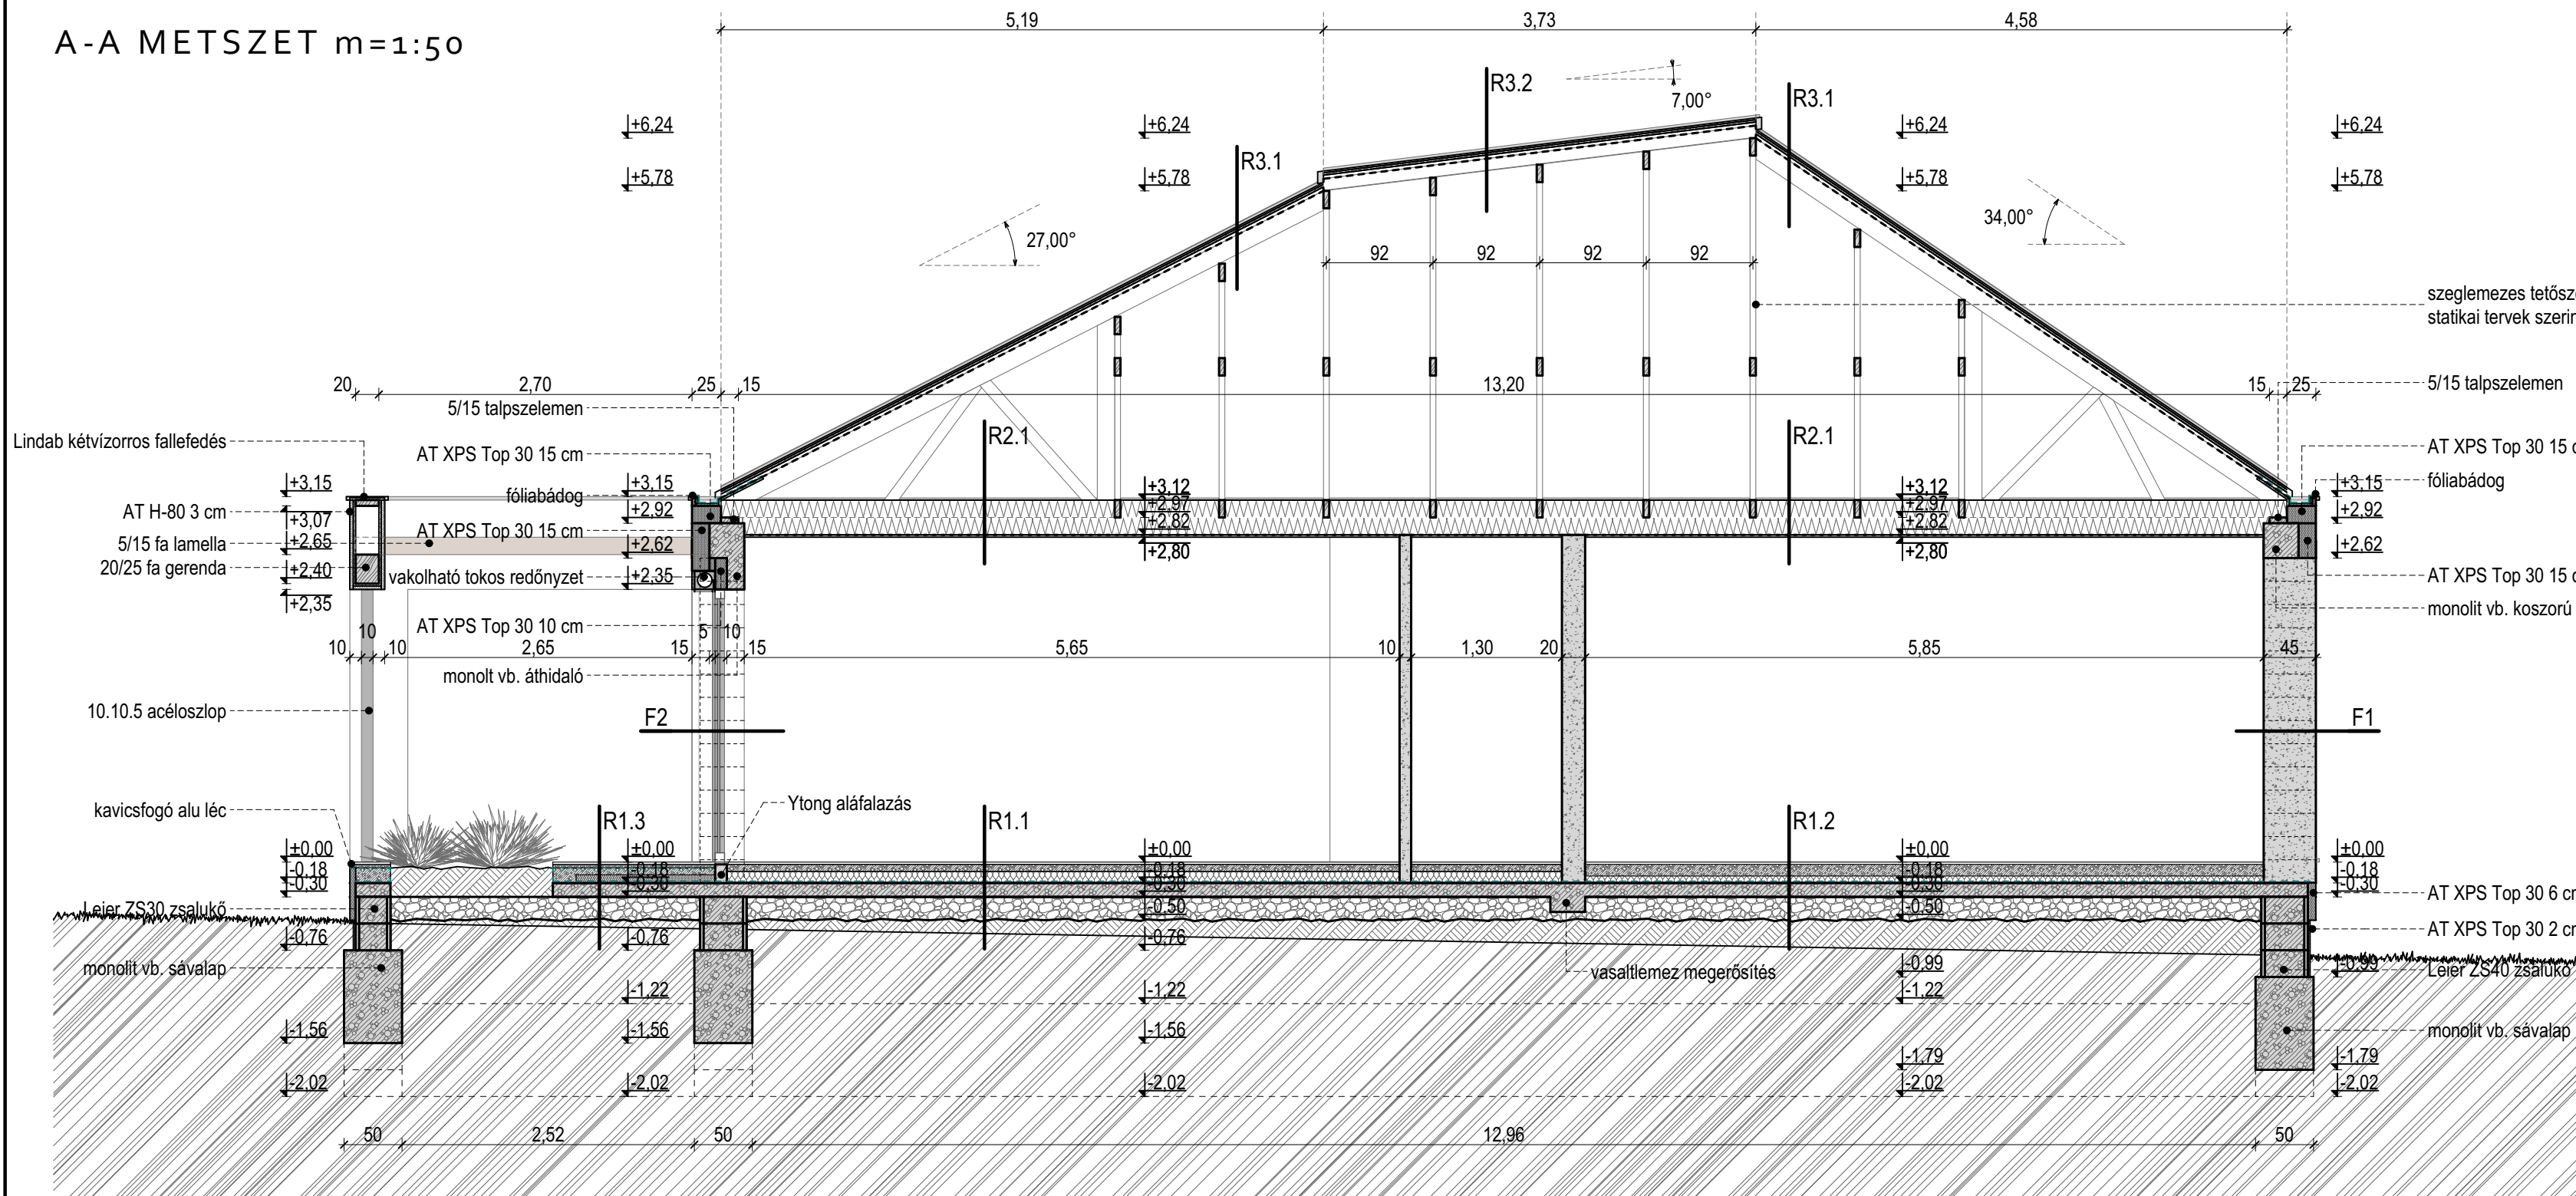

rétregrendek

- F1**
 1,5mm Baunit SilikonTop homlokzatvakolat
 3 mm Baunit ProfiContact tapaszolás + drywit háló
 45 cm Ytong Lambda 45 GT falazat
 6 mm Rigips Rimano 6-30 vékonyvakolat + drywit háló
 2 rtg. glettelés+festés
- F2**
 2 cm felületkezelt hajópadló burkolat
 1 rtg. Bramac 120 páraáteresztő tetőfólia
 5 cm 5/5 lécváz, közötté: Isover UniRoll Profi hőszigetelés
 38 cm Ytong Lambda 38 GT falazat
 6 mm Rigips Rimano 6-30 vékonyvakolat + drywit háló
 2 rtg. glettelés+festés
- R3.1**
 1 rtg. Lindab Click SRP korcolt fémlemez fedés
 3 cm 3/5 lécezés /30 cm
 3 cm 3/5 ellenléc
 1 rtg. Bramac 120 páraáteresztő tetőfólia
 15 cm szeglemezes fedélszerkezet padlástér
- R3.2**
 1 rtg. Lindab Click SRP korcolt fémlemez fedés
 2,5 cm hézagos deszkázat
 3 cm 3/5 ellenléc
 1 rtg. Bramac 120 páraáteresztő tetőfólia
 10 cm 5/10 pallóváz
 15 cm szeglemezes fedélszerkezet padlástér

anyagjelölés

- pórusbeton falazat
- XPS hőszigetelés
- Multipor hőszigetelés
- vasbeton
- beton
- EPS hőszigetelés
- homokos kavics feltöltés
- termett talaj
- kőzetgyapot hőszigetelés
- faszerkezetek
- feltöltés

rétregrendek

- R1.1**
 2 cm alaprajz szerinti padlóburkolat + rag.
 6 cm esztrichbeton
 1 rtg. technológiai PE szigetelés
 10 cm Austrotherm AT-N100 lépésálló hőszigetelés
 1 rtg. Bauder E-Kv-4t elasztomer bitumenes talajnedv. ell. szig.
 1 rtg. Bauder Burkolit V kellősítés
 12 cm vasalt lemez statikai tervek szerint
 20 cm tömörített homokos-kavics réteg feltöltés
 termett talaj
- R1.2**
 2 cm alaprajz szerinti padlóburkolat + rag.
 10 cm esztrichbeton
 1 rtg. technológiai PE szigetelés
 6 cm Austrotherm AT-N150 lépésálló hőszigetelés
 1 rtg. Bauder E-Kv-4t elasztomer bitumenes talajnedv. ell. szig.
 1 rtg. Bauder Burkolit V kellősítés
 12 cm vasalt lemez statikai tervek szerint
 20 cm tömörített homokos-kavics réteg termett talaj
- R1.3**
 2 cm greslap burkolat
 3 cm ágyazó kavics (2/4)
 2 rtg. Botament kenhető vízszigetelés
 6-13 cm esztrichbeton, alatta a fal mentén
 1m-es sávban: AT XPS Top 30 6 cm
 1 rtg. Bauder E-Kv-4t elasztomer bitumenes talajnedv. ell. szig.
 1 rtg. Bauder Burkolit V kellősítés
 12 cm vasalt lemez statikai tervek szerint
 20 cm tömörített homokos-kavics réteg termett talaj

- R2.1**
 padlástér
 15 cm szeglemezes fedélszerkezet, közötté: Isover Uniroll hőszigetelés
 15 cm Rigips direktfüggesztett egysoros acélszerkezet, közötté: Isover Uniroll hőszigetelés
 1 rtg. párazáró fólia
 1,5 cm Rigips RF 15 tűzgátló g.k. borítás
 2 rtg. glettelés-festés
- R2.2**
 5 cm ágyazókavics (16/32)
 1 rtg. Bauder védőfátyol WB 300
 1 rtg. Bauder Thermofol U 15 csapadékvíz elleni PVC-P szigetelés
 1 rtg. Bauder üvegfátyol GV 120
 2-8 cm Austrotherm AT-N100 lejtésképző hőszigetelés
 20 cm Austrotherm AT-N100 hőszigetelés
 1 rtg. BauderTherm DS 2 párazáró lemez
 1 rtg. Bauder Burkolit V kellősítő
 15 cm monolit vb. födém statikai tervek szerint
 2 rtg. glettelés-festés
- R2.2***
 5 cm ágyazókavics (16/32)
 1 rtg. Bauder védőfátyol WB 300
 1 rtg. Bauder Thermofol U 15 csapadékvíz elleni PVC-P szigetelés
 1 rtg. Bauder üvegfátyol GV 120
 2-8 cm Austrotherm AT-N100 lejtésképző hőszigetelés
 20 cm Austrotherm AT-N100 hőszigetelés
 1 rtg. BauderTherm DS 2 párazáró lemez
 1 rtg. Bauder Burkolit V kellősítő
 15 cm monolit vb. födém statikai tervek szerint
 10 cm AT XPS Top 30 homlokzati hőszigetelés
 3 mm Baunit ProfiContact tapaszolás + drywit háló
 1,5mm Baunit SilikonTop homlokzatvakolat

ÉPÍTÉSZ TERVEZŐ FRICKER FERENC - É 20-0330
 9026 GYŐR, KENUS U. 4/B. I/12.
 06 30 983 8864

ÉPÍTETŐ NESTBAU KFT.
 8314 VONYARCVASHEGY,
 CSALOGÁNY UT 4.

ÉPÍTMÉNY MEGNEVEZÉSE LAKÓÉPÜLET

ÉPÍTMÉNY HELYE 8313 GYENESDIÁS, BÚZAVIRÁG U.

HRSZ 1457/11.

MUNKASZÁM 2022/07/01

TERV MEGNEVEZÉSE BEJELENTÉSI TERV

RAJZ MEGNEVEZÉSE A-A METSZET

LÉPTÉK 1:50

DÁTUM 2022/11

E2