


B-B METSZET m=1:50

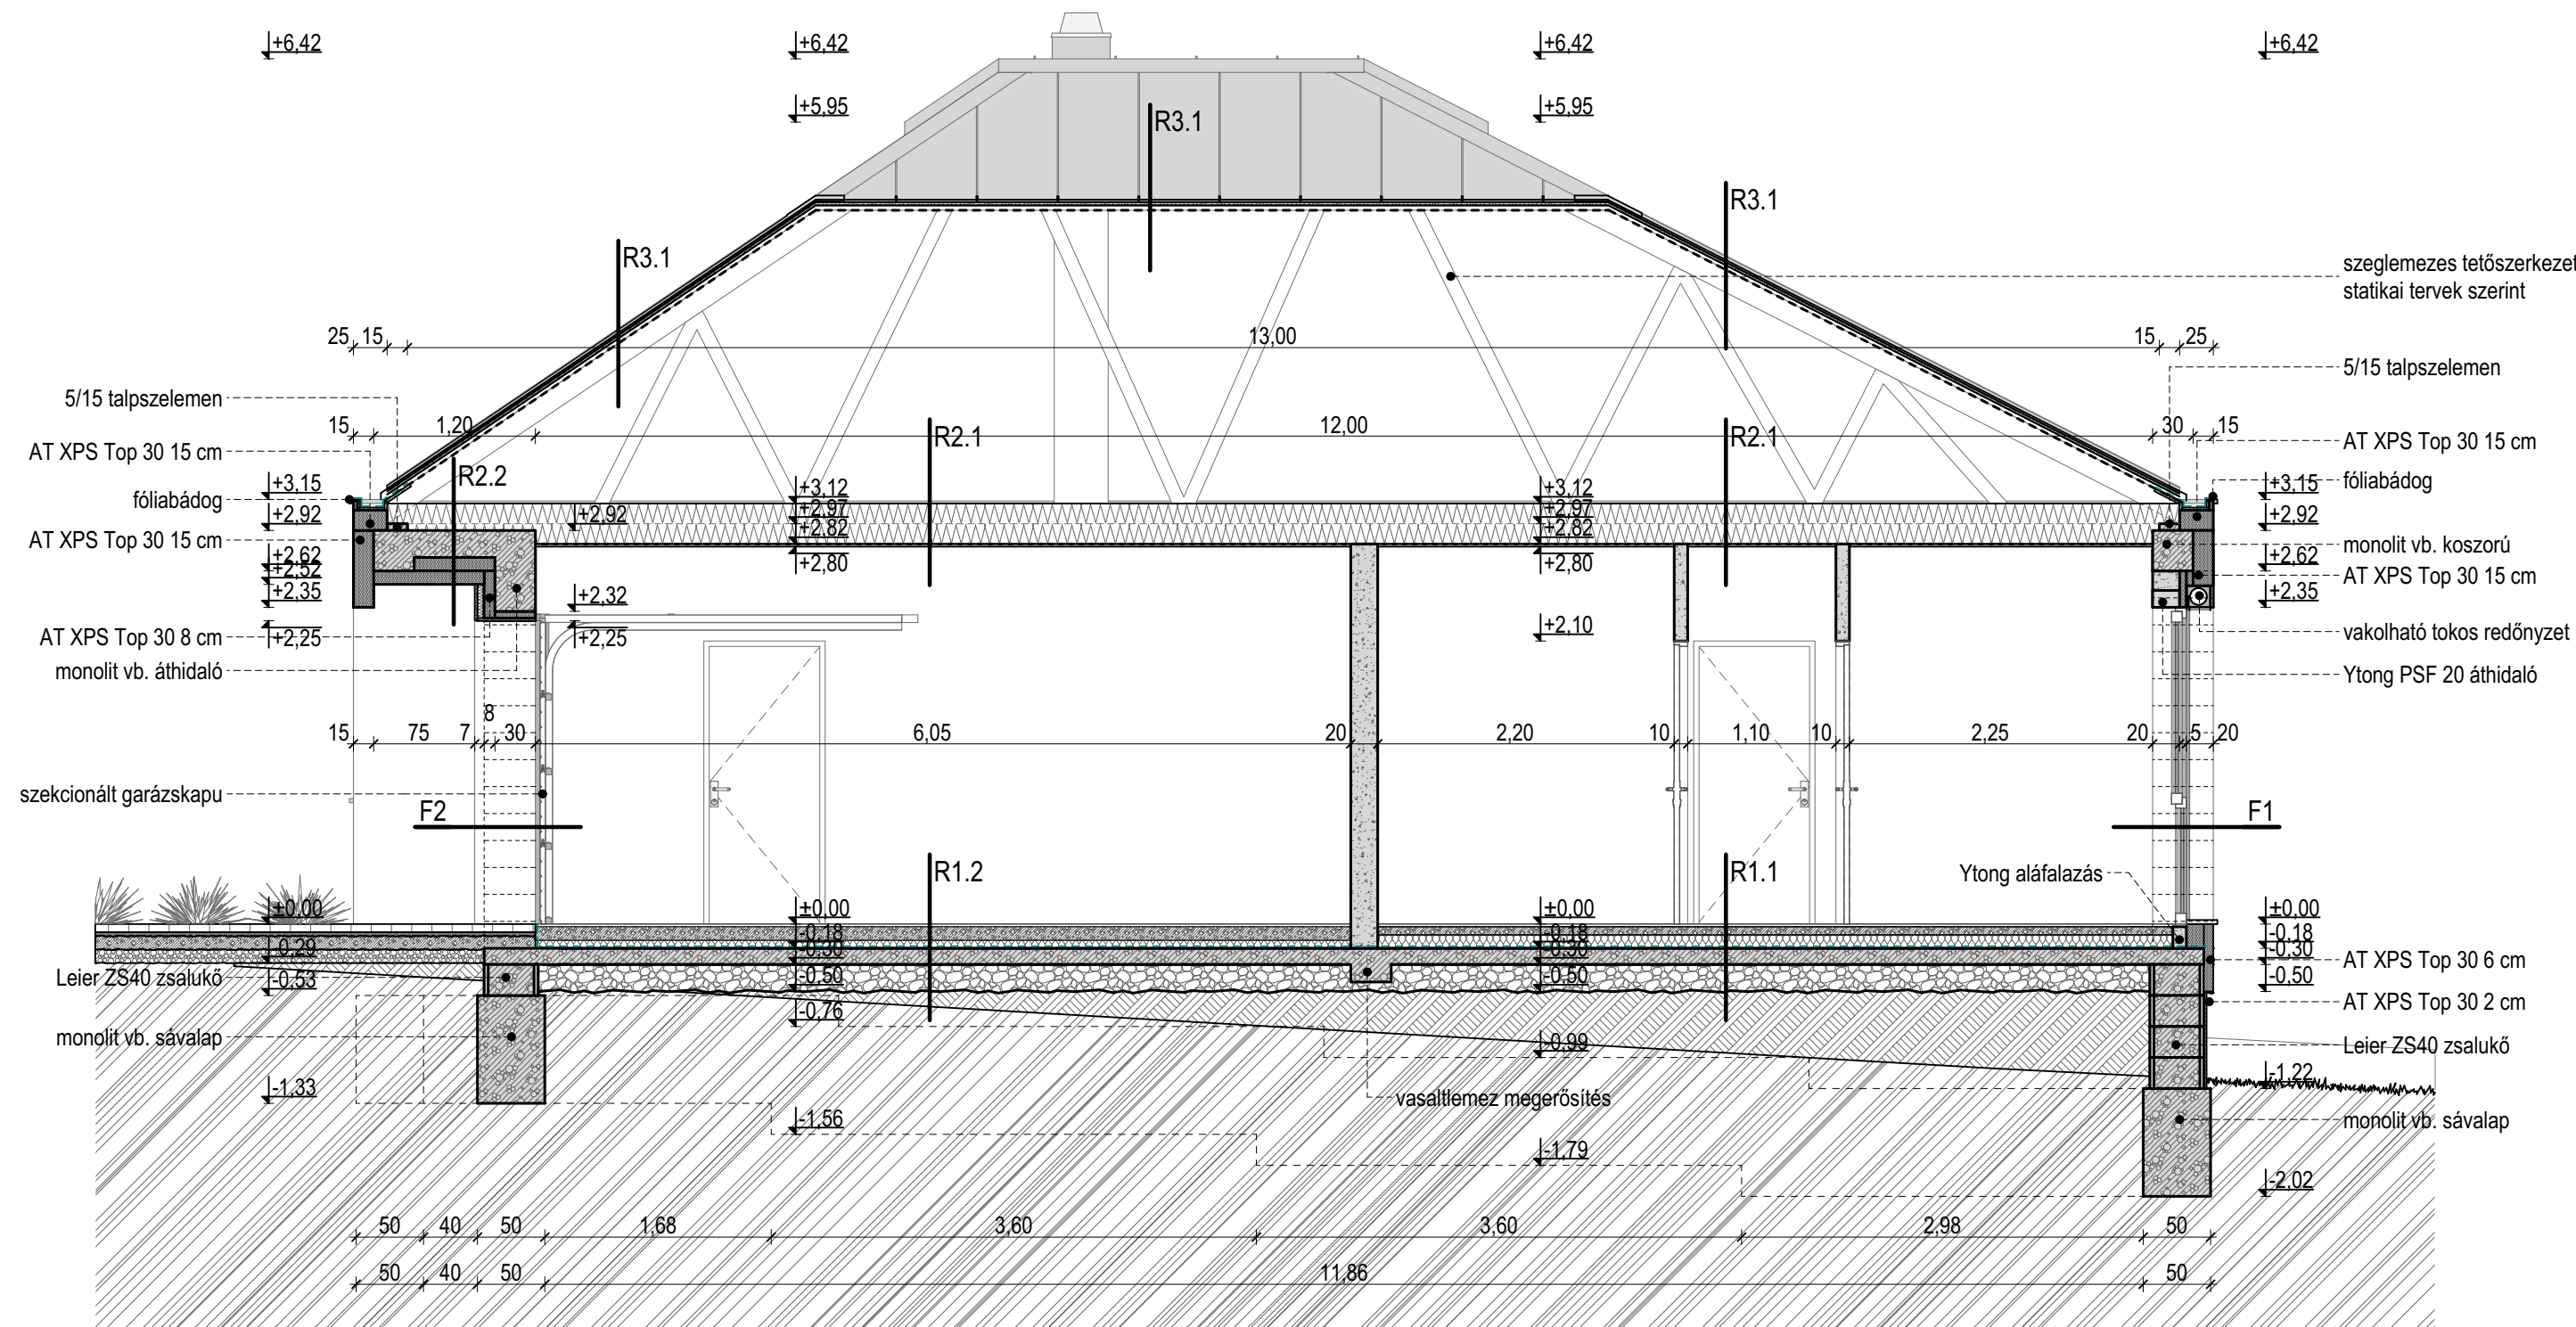

rétegrendek

- F1**
- 1,5mm Baunit SilikonTop homlokzatvakolat
 - 3 mm Baunit ProfiContact tapaszolás + drywit háló
 - 45 cm Ytong Lambda 45 GT falazat
 - 6 mm Rigips Rimano 6-30 vékonyvakolat + drywit háló
 - 2 rtg. glettelés+festés
- F2**
- 2 cm felületkezelt hajópadló burkolat
 - 1 rtg. Bramac 120 páraáteresztő tetőfólia
 - 5 cm 5/5 lécváz, közötté: Isover UniRoll Profi hőszigetelés
 - 38 cm Ytong Lambda 38 GT falazat
 - 6 mm Rigips Rimano 6-30 vékonyvakolat + drywit háló
 - 2 rtg. glettelés+festés
- R3.1**
- 1 rtg. Lindab Click SRP korcolt fémlemez fedés
 - 3 cm 3/5 lécezés /30 cm
 - 3 cm 3/5 ellenléc
 - 1 rtg. Bramac 120 páraáteresztő tetőfólia
 - 15 cm szeglemezes fedélszerkezet padlástér
- R3.2**
- 1 rtg. Lindab Click SRP korcolt fémlemez fedés
 - 2,5 cm hézagos deszkázat
 - 3 cm 3/5 ellenléc
 - 1 rtg. Bramac 120 páraáteresztő tetőfólia
 - 10 cm 5/10 pallóváz
 - 15 cm szeglemezes fedélszerkezet padlástér

anyagjelölés

- pórusbeton falazat
- XPS hőszigetelés
- Multipor hőszigetelés
- vasbeton
- beton
- EPS hőszigetelés
- homokos kavics feltöltés
- termett talaj
- kőzetgyapot hőszigetelés
- faszerkezetek
- feltöltés

rétegrendek

- | | | | | | | | | | | | |
|--|---|--|---|---|-----------------------|---|-----------|--|--|--|---------------------------|
| R1.1 | 2 cm alaprajz szerinti padlóburkolat + rag. | R1.2 | 2 cm alaprajz szerinti padlóburkolat + rag. | R1.3 | 2 cm greslap burkolat | R2.1 | padlástér | R2.2 | 5 cm ágyazókavics (16/32) | R2.2* | 5 cm ágyazókavics (16/32) |
| 6 cm esztrichbeton | | 10 cm esztrichbeton | | 3 cm ágyazó kavics (2/4) | | 15 cm szeglemezes fedélszerkezet, közötté: Isover Uniroll hőszigetelés | | 1 rtg. Bauder védőfátyol WB 300 | 1 rtg. Bauder Thermofol U 15 csapadékvíz elleni PVC-P szigetelés | 1 rtg. Bauder védőfátyol WB 300 | |
| 1 rtg. technológiai PE szigetelés | | 1 rtg. technológiai PE szigetelés | | 2 rtg. Botament kenhető vízszigetelés | | 15 cm Rigips direktfüggesztett egysoros acélszerkezet, közötté: Isover Uniroll hőszigetelés | | 1 rtg. Bauder Thermofol U 15 csapadékvíz elleni PVC-P szigetelés | 1 rtg. Bauder Thermofol U 15 csapadékvíz elleni PVC-P szigetelés | 1 rtg. Bauder Thermofol U 15 csapadékvíz elleni PVC-P szigetelés | |
| 10 cm Austrotherm AT-N100 lépésálló hőszigetelés | | 6 cm Austrotherm AT-N150 lépésálló hőszigetelés | | 6-13 cm esztrichbeton, alatta a fal mentén 1m-es sávban: AT XPS Top 30 6 cm | | 1 rtg. párazáró fólia | | 1 rtg. Bauder üvegfátyol GV 120 | 1 rtg. Bauder üvegfátyol GV 120 | 1 rtg. Bauder üvegfátyol GV 120 | |
| 1 rtg. Bauder E-Kv-4t elasztomer bitumenes talajnedv. ell. szig. | | 1 rtg. Bauder E-Kv-4t elasztomer bitumenes talajnedv. ell. szig. | | 1 rtg. Bauder E-Kv-4t elasztomer bitumenes talajnedv. ell. szig. | | 1,5 cm Rigips RF 15 tűzgátló g.k. borítás | | 2-8 cm Austrotherm AT-N100 lejtésképző hőszigetelés | 2-8 cm Austrotherm AT-N100 lejtésképző hőszigetelés | 2-8 cm Austrotherm AT-N100 lejtésképző hőszigetelés | |
| 1 rtg. Bauder Burkolit V kellősítés | | 1 rtg. Bauder Burkolit V kellősítés | | 1 rtg. Bauder Burkolit V kellősítés | | 2 rtg. glettelés-festés | | 20 cm Austrotherm AT-N100 hőszigetelés | 20 cm Austrotherm AT-N100 hőszigetelés | 20 cm Austrotherm AT-N100 hőszigetelés | |
| 12 cm vasalt lemez statikai tervek szerint | | 12 cm vasalt lemez statikai tervek szerint | | 12 cm vasalt lemez statikai tervek szerint | | | | 1 rtg. BauderTherm DS 2 párazáró lemez | 1 rtg. BauderTherm DS 2 párazáró lemez | 1 rtg. BauderTherm DS 2 párazáró lemez | |
| 20 cm tömörített homokos-kavics réteg feltöltés | | 20 cm tömörített homokos-kavics réteg | | 20 cm tömörített homokos-kavics réteg | | | | 1 rtg. Bauder Burkolit V kellősítő | 1 rtg. Bauder Burkolit V kellősítő | 1 rtg. Bauder Burkolit V kellősítő | |
| termett talaj | | termett talaj | | termett talaj | | | | 15 cm monolit vb. födém statikai tervek szerint | 15 cm monolit vb. födém statikai tervek szerint | 15 cm monolit vb. födém statikai tervek szerint | |
| | | | | | | | | 10 cm AT XPS Top 30 homlokzati hőszigetelés | 10 cm AT XPS Top 30 homlokzati hőszigetelés | 10 cm AT XPS Top 30 homlokzati hőszigetelés | |
| | | | | | | | | 3 mm Baunit ProfiContact tapaszolás + drywit háló | 3 mm Baunit ProfiContact tapaszolás + drywit háló | 3 mm Baunit ProfiContact tapaszolás + drywit háló | |
| | | | | | | | | 1,5mm Baunit SilikonTop homlokzatvakolat | 1,5mm Baunit SilikonTop homlokzatvakolat | 1,5mm Baunit SilikonTop homlokzatvakolat | |

ÉPÍTÉS TERVEZŐ FRICKER FERENC - É 20-0330
9026 GYŐR, KENUS U. 4/B. I/2.
06 30 983 8864

ÉPÍTETTŐ NESTBAU KFT.
8314 VONYARCVASHEGY,
CSALOGÁNY UT 4.

ÉPÍTMÉNY MEGNEVEZÉSE LAKÓÉPÜLET

ÉPÍTMÉNY HELYE 8313 GYENESDIÁS, BÚZAVIRÁG U.

HRSZ 1457/11.

MUNKASZÁM 2022/07/01

TERV MEGNEVEZÉSE BEJELENTÉSI TERV

RAJZ MEGNEVEZÉSE B-B METSZET

LÉPTÉK 1:50

DÁTUM 2022/11

E3