


HIRDETMÉNYI KELETI HOMLOKZAT m=1:50

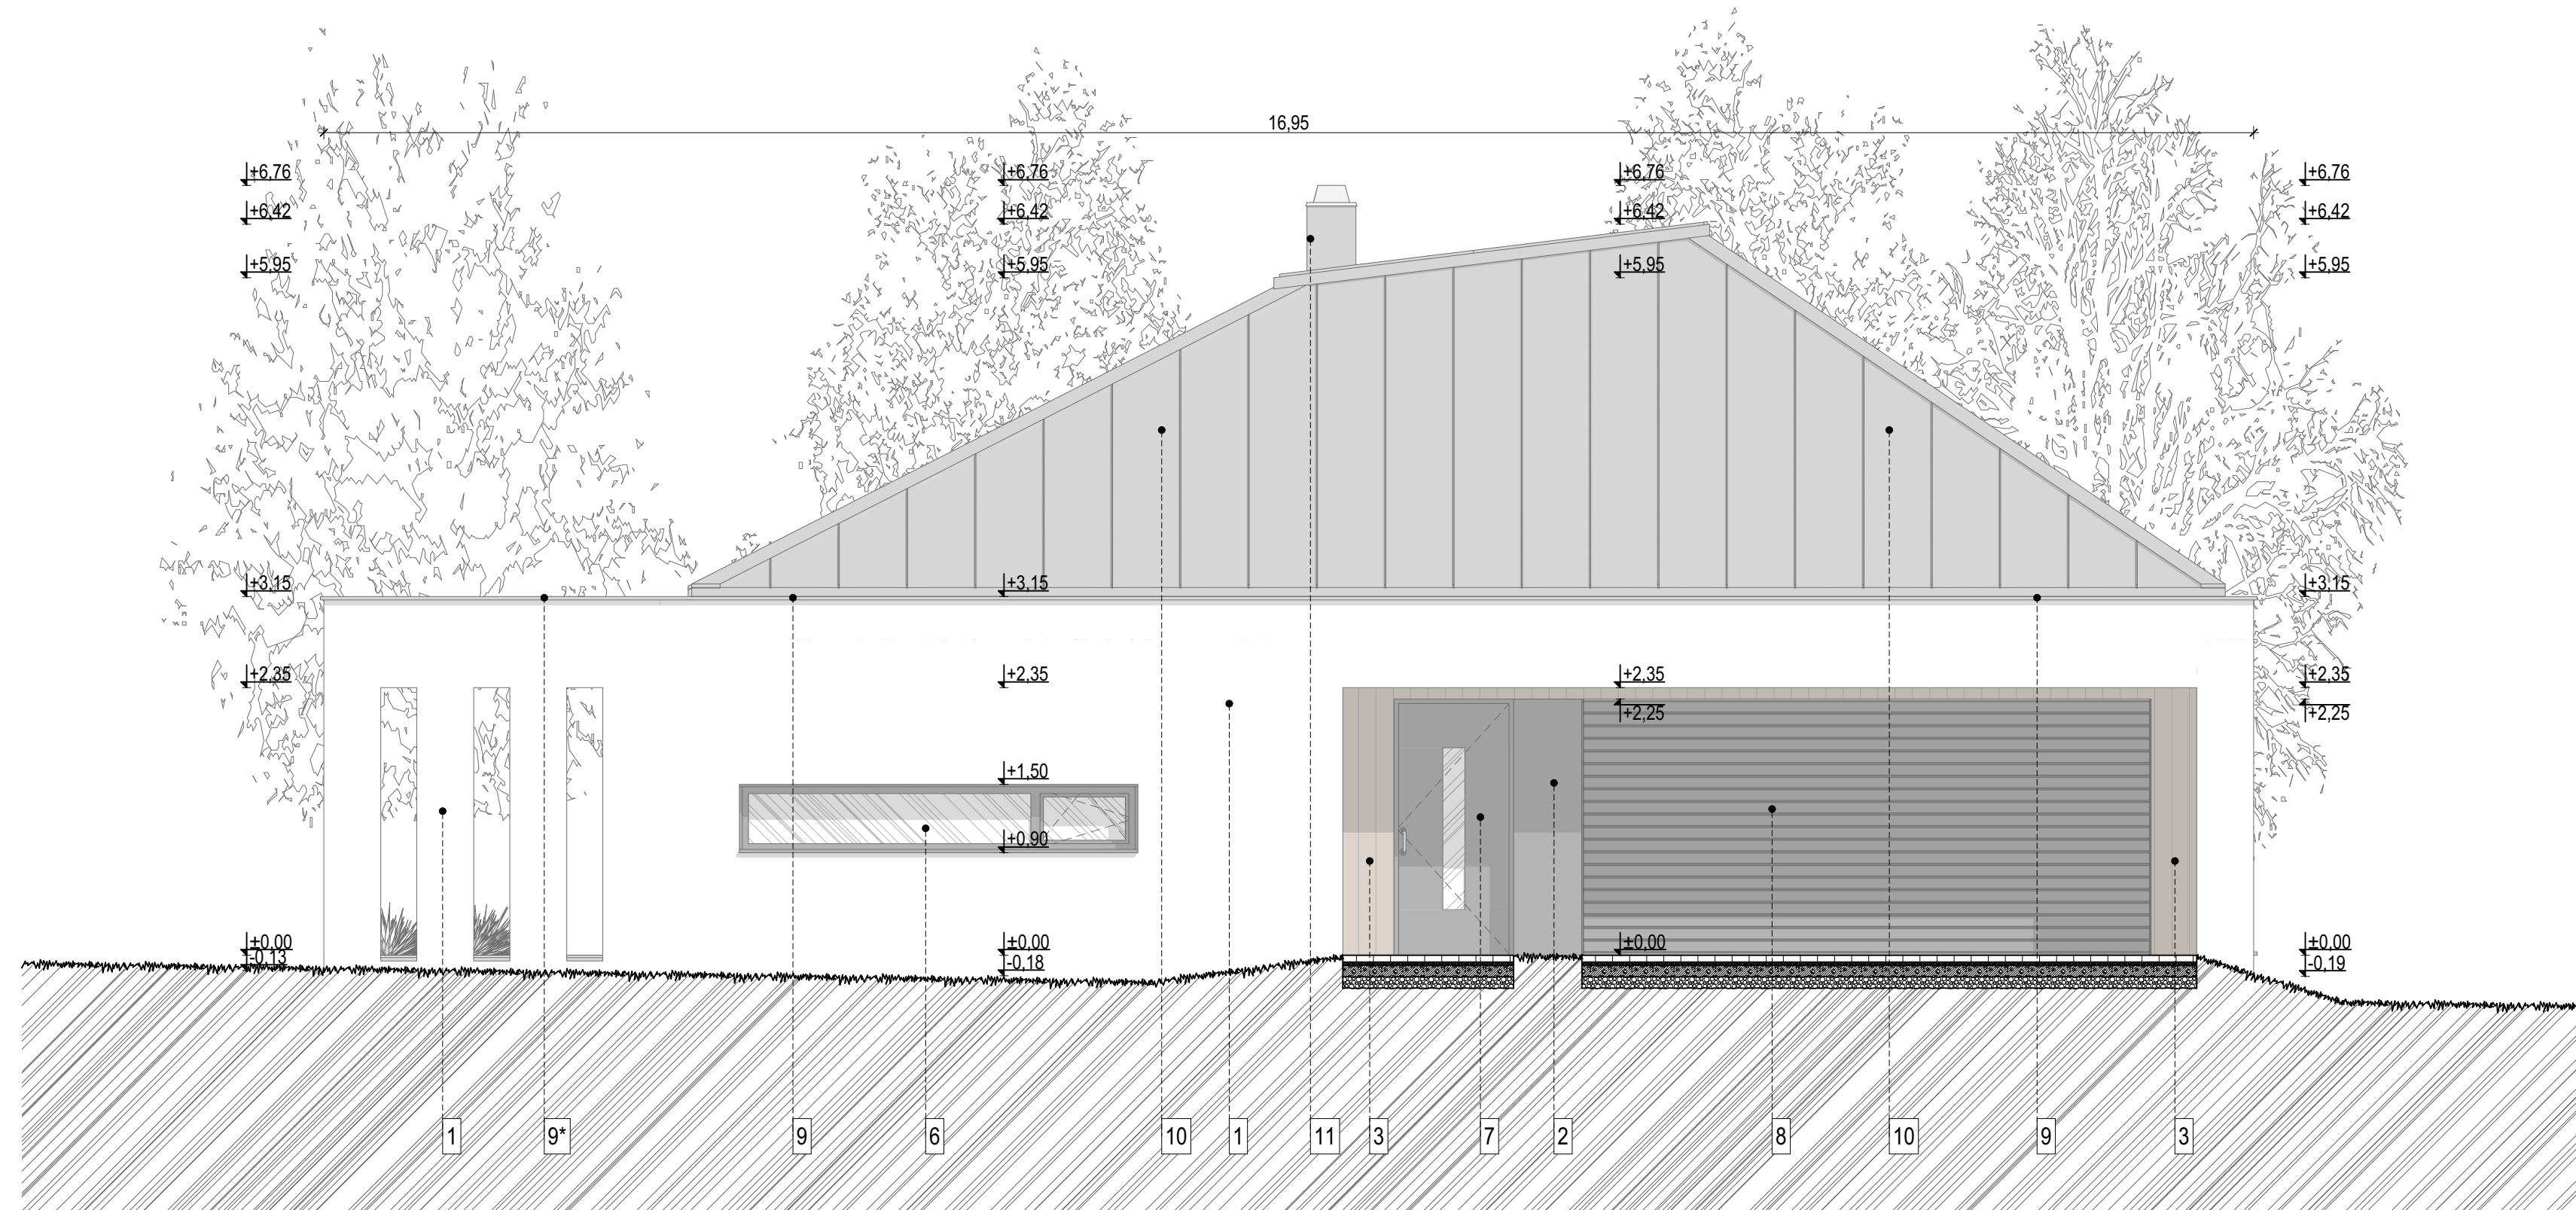

jelmagyarázat

- 1 Baunit SilikonTop homlokzati vékonyvakolat tört fehér színben
- 2 Baunit Metallic homlokzat festés platina színben
- 3 felületkezelt faburkolat tölgy színben
- 4 travertin hatású gres homlokzatkabukolat
- 5 Baunit SilikonTop homlokzati vékonyvakolat szürke színben
- 6 Műanyag nyílászárók, 3 rtg. üvegezéssel, kívül antracit színben
- 7 Műanyag bejárati ajtó, 3 rtg. üvegezéssel, kívül antracit színben
- 8 Hörmann szekcionált garázska pu antracit színben
- 9 Bauder attikaszegély (fóliabádog) szürke színben (RAL9007)
- 9* Lindab kétvízoros falfefedés szürke színben (RAL9007)
- 10 Lindab Click SRP korcolt fémlemezfedés szürke színben (RAL9007)
- 11 Leier kémény korcolt fémlemezfedés szürke színben (RAL9007)
- 12 10.10.5 acéloszlop antracit színben

ÉPÍTÉS TERVEZŐ

ÉPÍTETŐ

ÉPÍTMÉNY MEGNEVEZÉSE LAKÓÉPÜLET

ÉPÍTMÉNY HELYE 8313 GYENESDIÁS, BÚZAVIRÁG U.

HRSZ 1457/11.

MUNKASZÁM 2022/07/01

TERV MEGNEVEZÉSE BEJELENTÉSI TERV

RAJZ MEGNEVEZÉSE HIRDETMÉNYI KELETI HOMLOKZAT

LÉPTÉK 1:50

DÁTUM 2022/11

E5