


KELETI HOMLOKZAT m=1:50

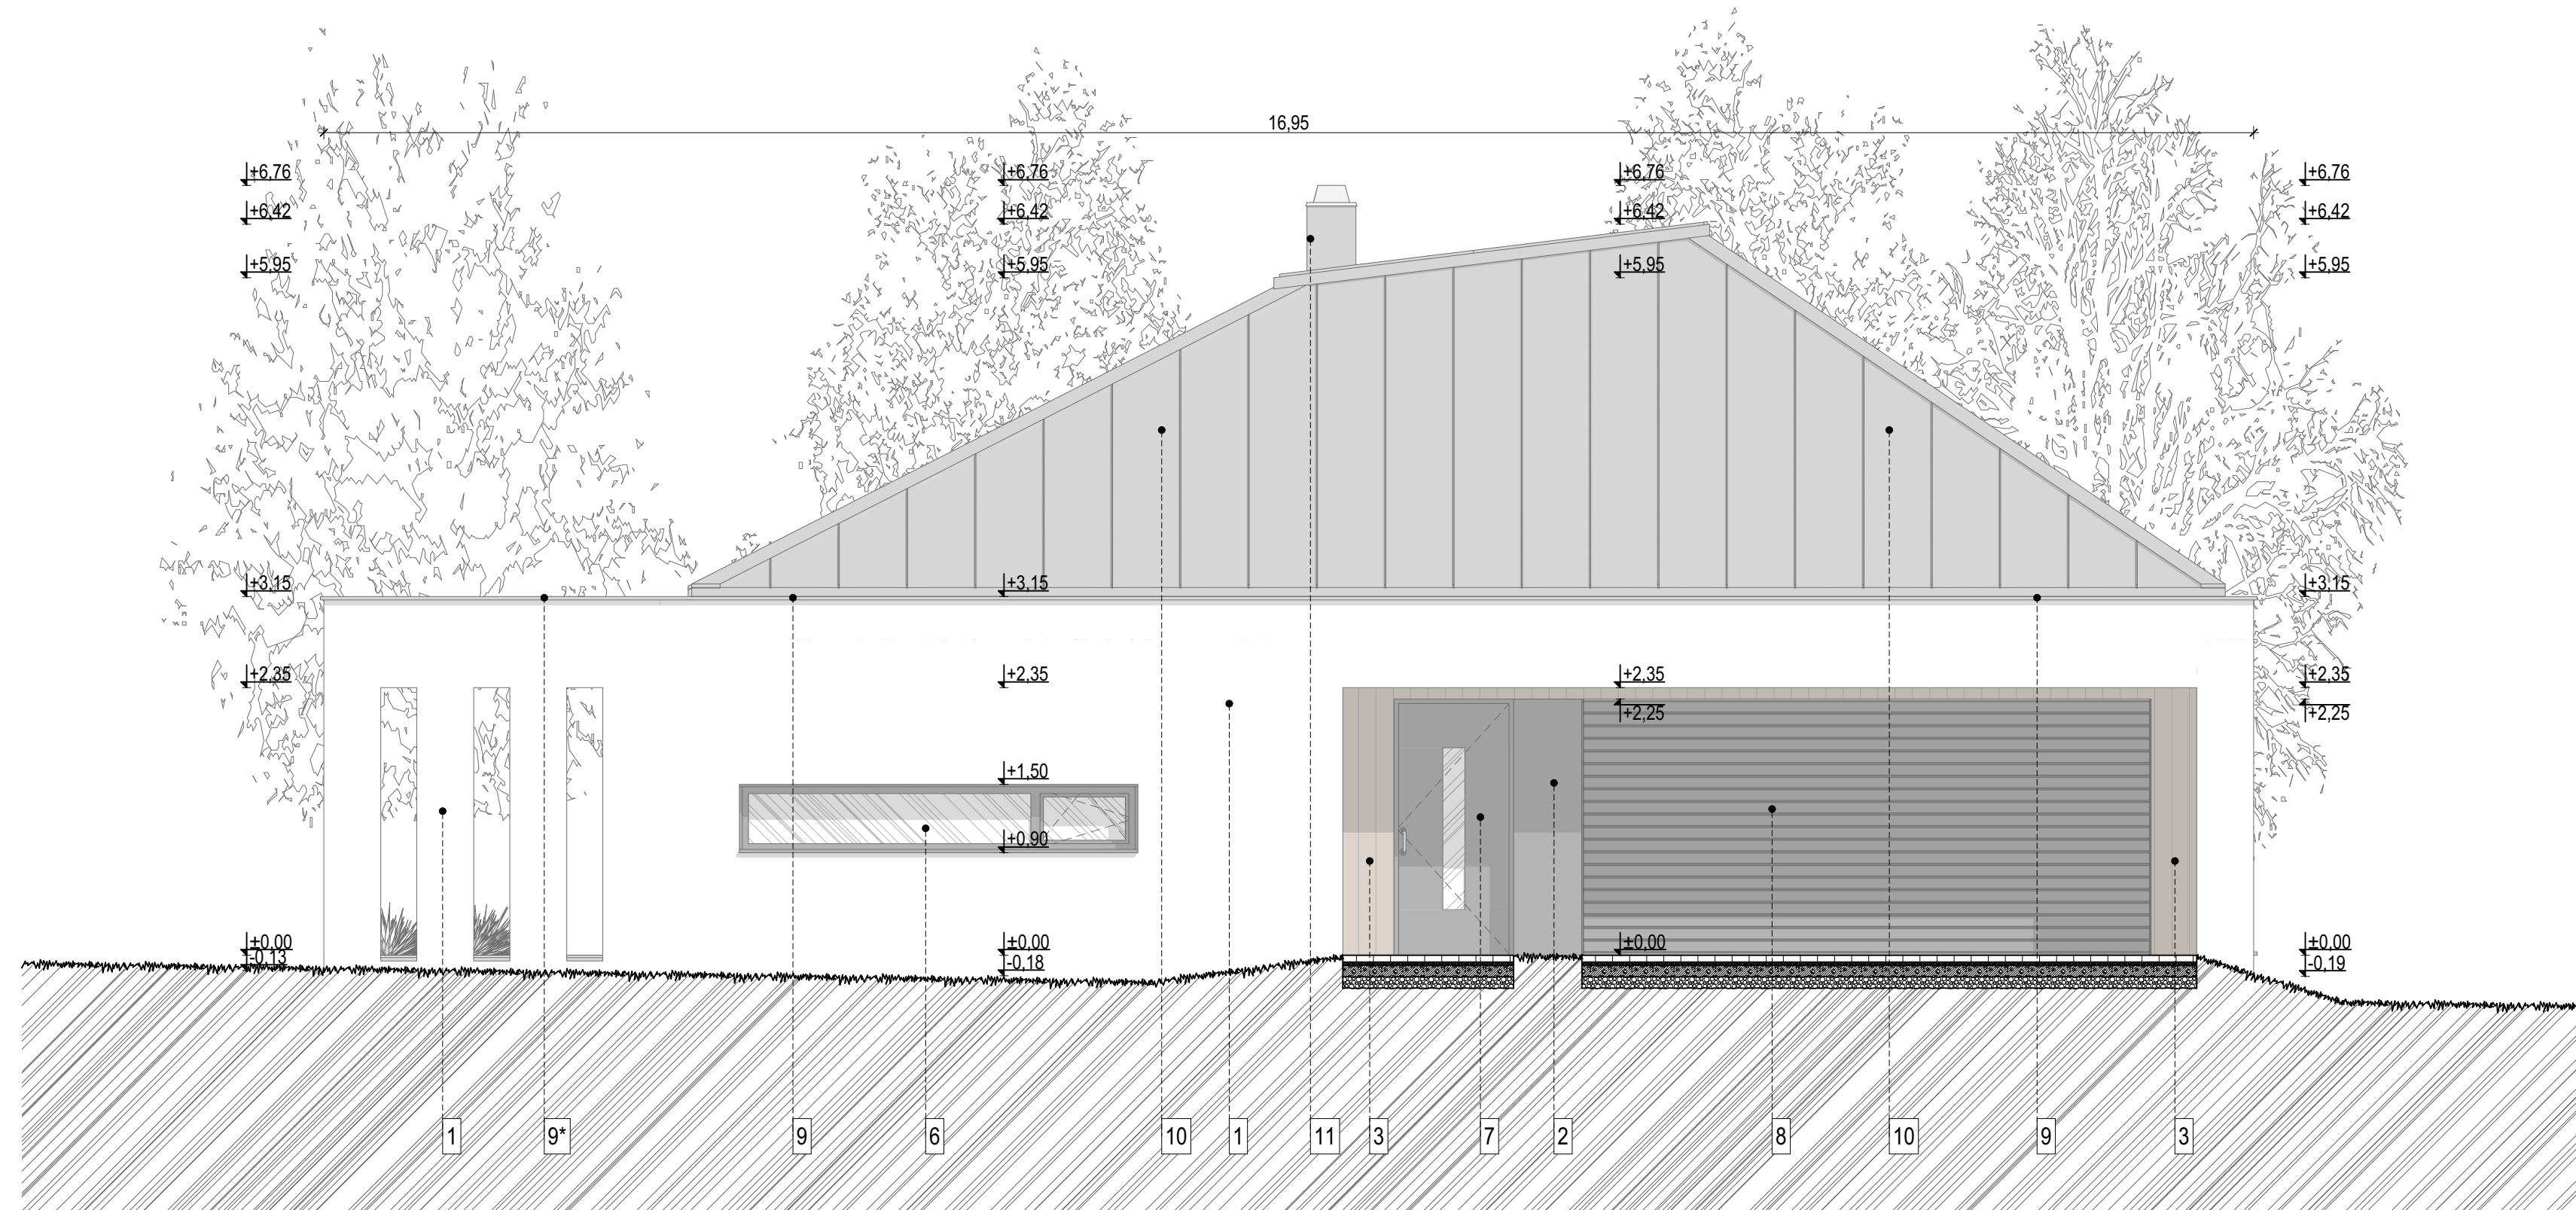

jelmagyarázat

- 1 Baumit SilikonTop homlokzati vékonyvakolat tört fehér színben
- 2 Baumit Metallic homlokzat festés platina színben
- 3 felületkezelt faburkolat tölgy színben
- 4 travertin hatású gres homlokzatkurkolat
- 5 Baumit SilikonTop homlokzati vékonyvakolat szürke színben
- 6 Műanyag nyílászárók, 3 rtg. üvegezéssel, kívül antracit színben
- 7 Műanyag bejárati ajtó, 3 rtg. üvegezéssel, kívül antracit színben
- 8 Hörmann szekcionált garázska pu antracit színben
- 9 Bauder attikaszegély (fóliabádog) szürke színben (RAL9007)
- 9\* Lindab kétvízoros falfefedés szürke színben (RAL9007)
- 10 Lindab Click SRP korcolt fémlomezfedés szürke színben (RAL9007)
- 11 Leier kémény korcolt fémlomezfedés szürke színben (RAL9007)
- 12 10.10.5 acéloszlop antracit színben

ÉPÍTÉS Z TERVEZŐ	FRICKER FERENC - É 20-0330 9026 GYÖR, KENUS U. 4/B. I/12. 06 30 983 8864
ÉPÍTETŐ	NESTBAU KFT. 8314 VONYARCVASHEGY, CSALOGÁNY UT 4.
ÉPÍTMÉNY MEGNEVEZÉSE	LAKÓÉPÜLET
ÉPÍTMÉNY HELYE	8313 GYENESDIÁS, BÚZAVIRÁG U.
HRSZ	1457/11.
MUNKASZÁM	2022/07/01
TERV MEGNEVEZÉSE	BEJELENTÉSI TERV
RAJZ MEGNEVEZÉSE	KELETI HOMLOKZAT
LÉPTÉK	1:50
DÁTUM	2022/11

E5