


# ÉSZAKI HOMLOKZAT m=1:50

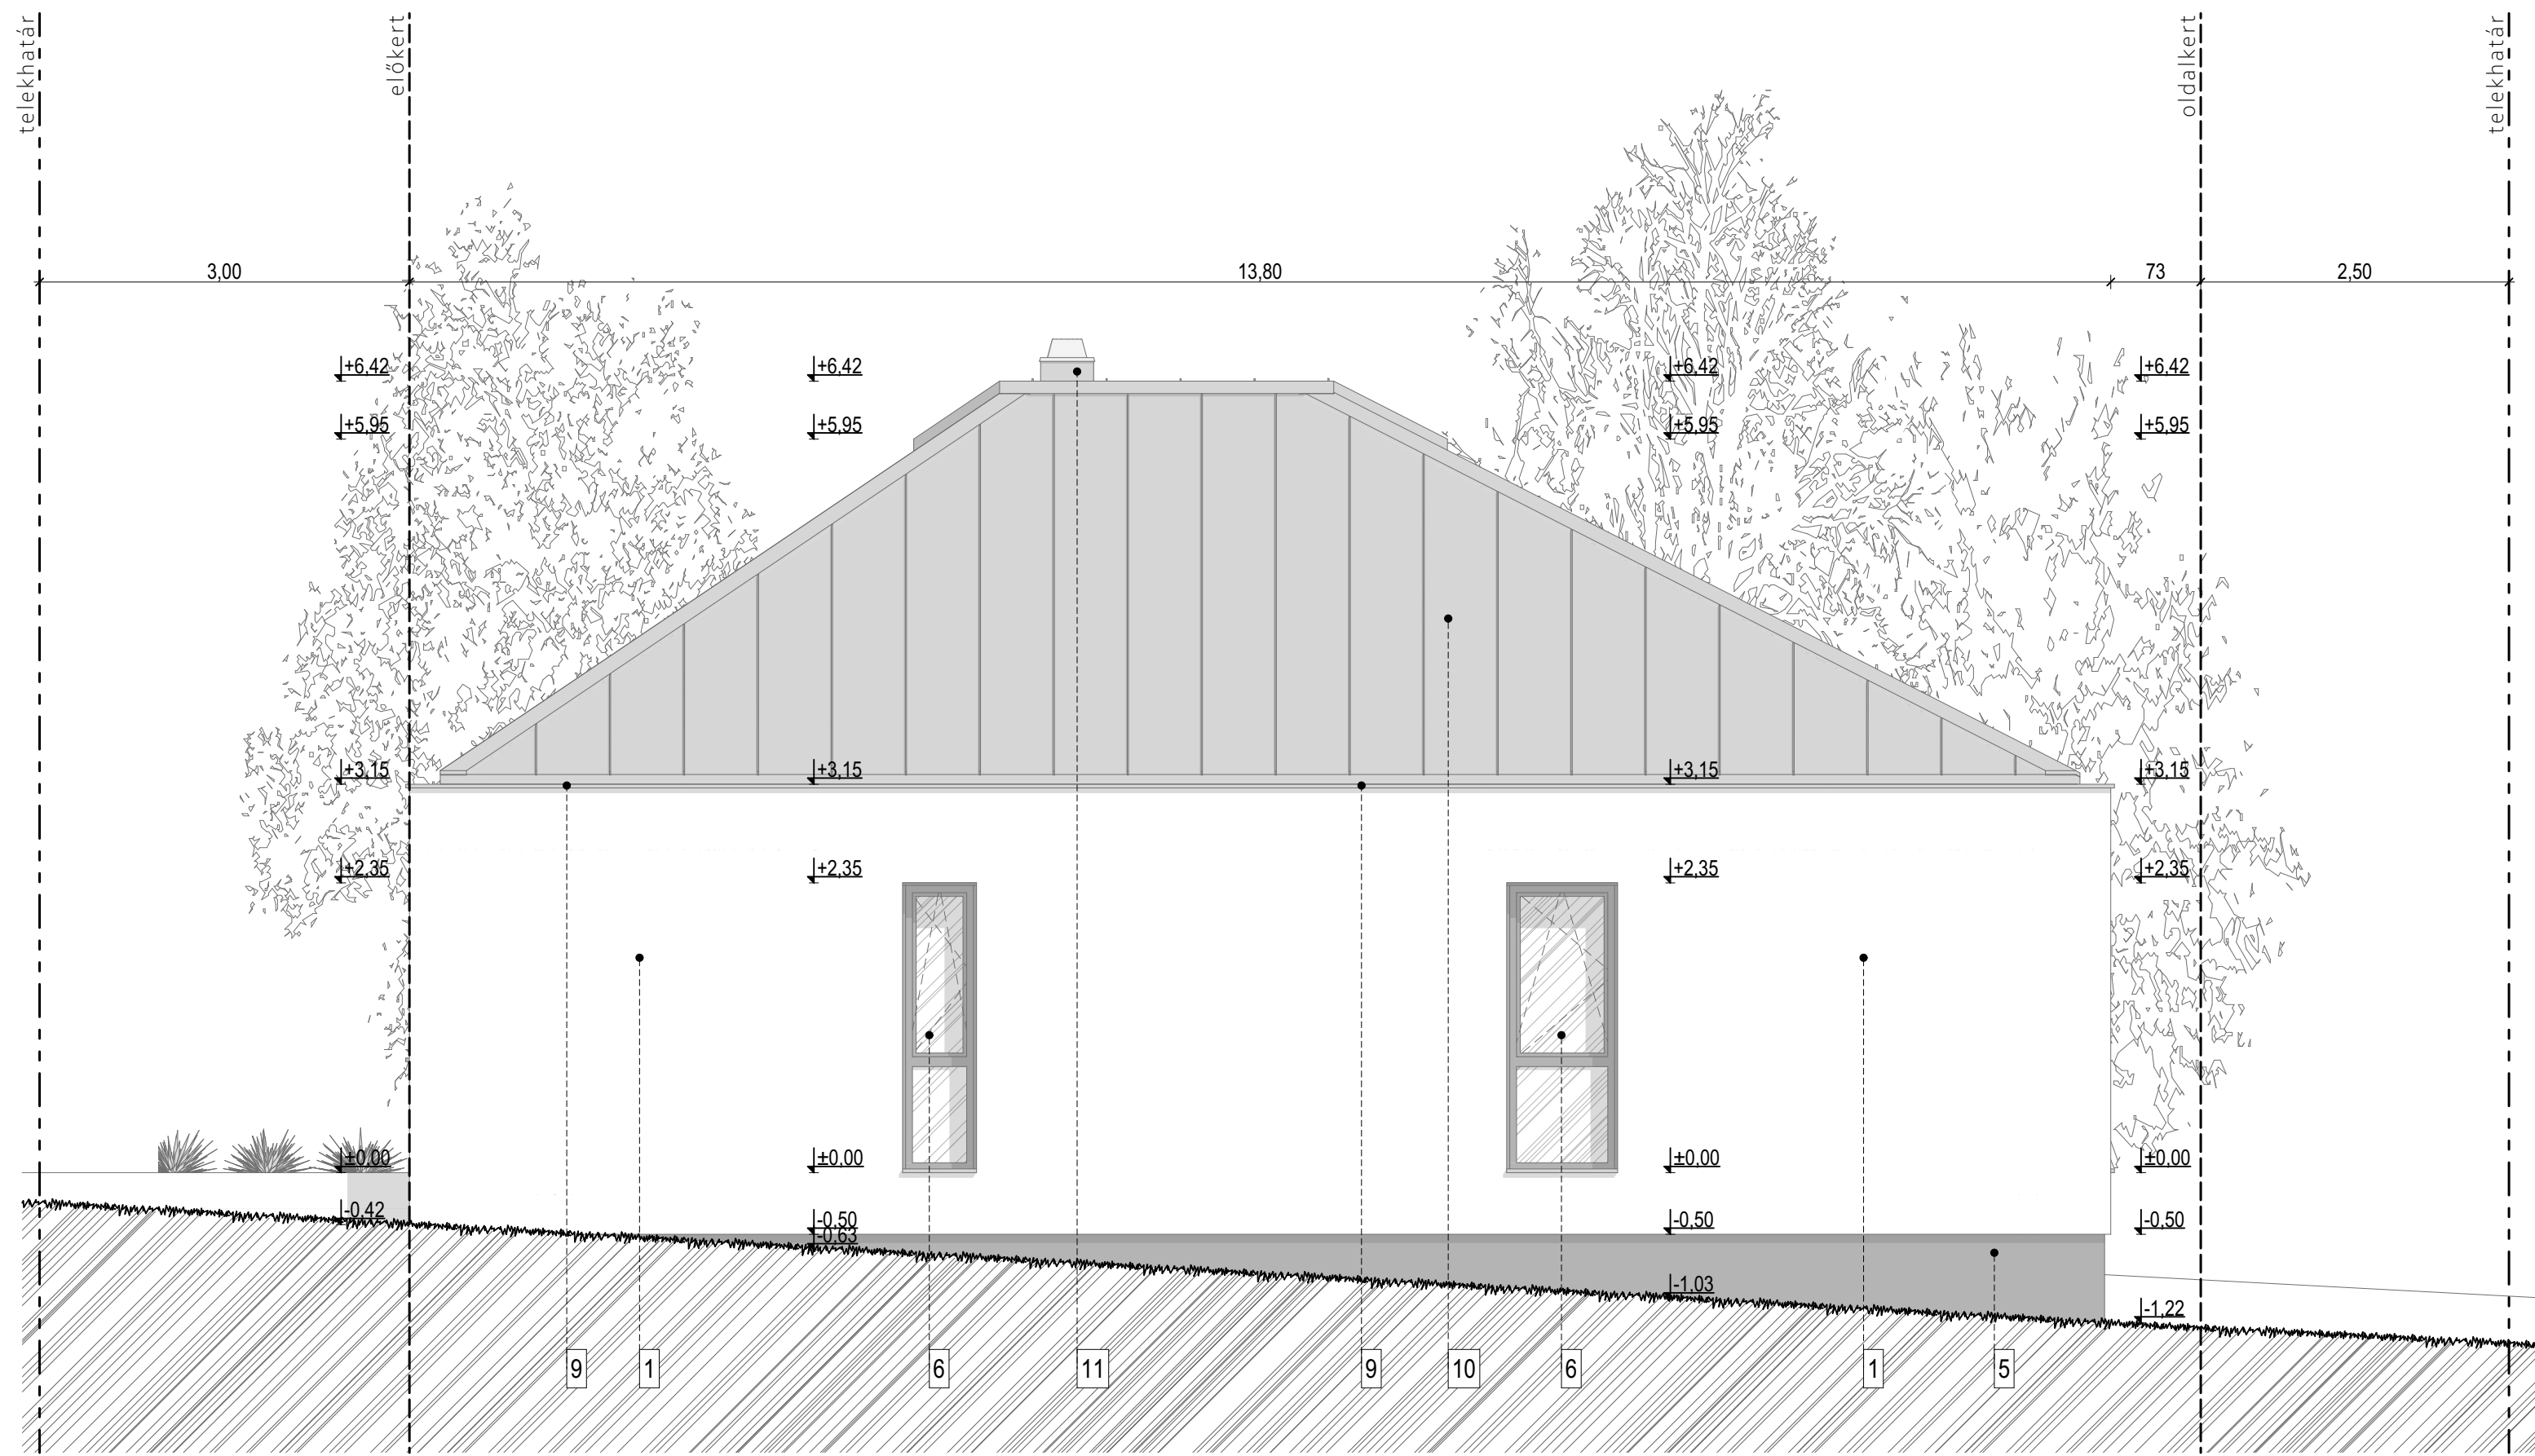

## jelmagyarázat

- 1 Baumit SilikonTop homlokzati vékonyvakolat tört fehér színben
- 2 Baumit Metallic homlokzat festés platina színben
- 3 felületkezelt faburkolat tölgy színben
- 4 travertin hatású gres homlokzatkabukolat
- 5 Baumit SilikonTop homlokzati vékonyvakolat szürke színben
- 6 Műanyag nyílászárók, 3 rtg. üvegezéssel, kívül antracit színben
- 7 Műanyag bejárati ajtó, 3 rtg. üvegezéssel, kívül antracit színben
- 8 Hörmann szekcionált garázkapu antracit színben
- 9 Bauder attikaszegély (fóliabádog) szürke színben (RAL9007)
- 9\* Lindab kétvázoros falfedés szürke színben (RAL9007)
- 10 Lindab Click SRP korcolt fémlemezfedés szürke színben (RAL9007)
- 11 Leier kémény korcolt fémlemezfedés szürke színben (RAL9007)
- 12 10.10.5 acéloszlop antracit színben

|                      |  |
|----------------------|--|
| ÉPÍTÉSZ TERVEZŐ      | FRICKER FERENC - É 20-0330<br>9026 GYŐR, KENUS U. 4/B. I/12.<br>06 30 983 8864 |
| ÉPÍTETŐ              | NESTBAU KFT.<br>8314 VONYARCVASHEGY,<br>CSALOGÁNY UT 4.                        |
| ÉPÍTMÉNY MEGNEVEZÉSE | LAKÓÉPÜLET   |
| ÉPÍTMÉNY HELYE       | 8313 GYENESDIÁS, BÚZAVIRÁG U.  |
| HRSZ                 | 1457/11.   |
| MUNKASZÁM            | 2022/07/01   |
| TERV MEGNEVEZÉSE     | BEJELENTÉSI TERV   |
| RAJZ MEGNEVEZÉSE     | ÉSZAKI HOMLOKZAT   |
| LÉPTÉK               | 1:50   |
| DÁTUM                | 2022/11  |

# E8