


telekhatár

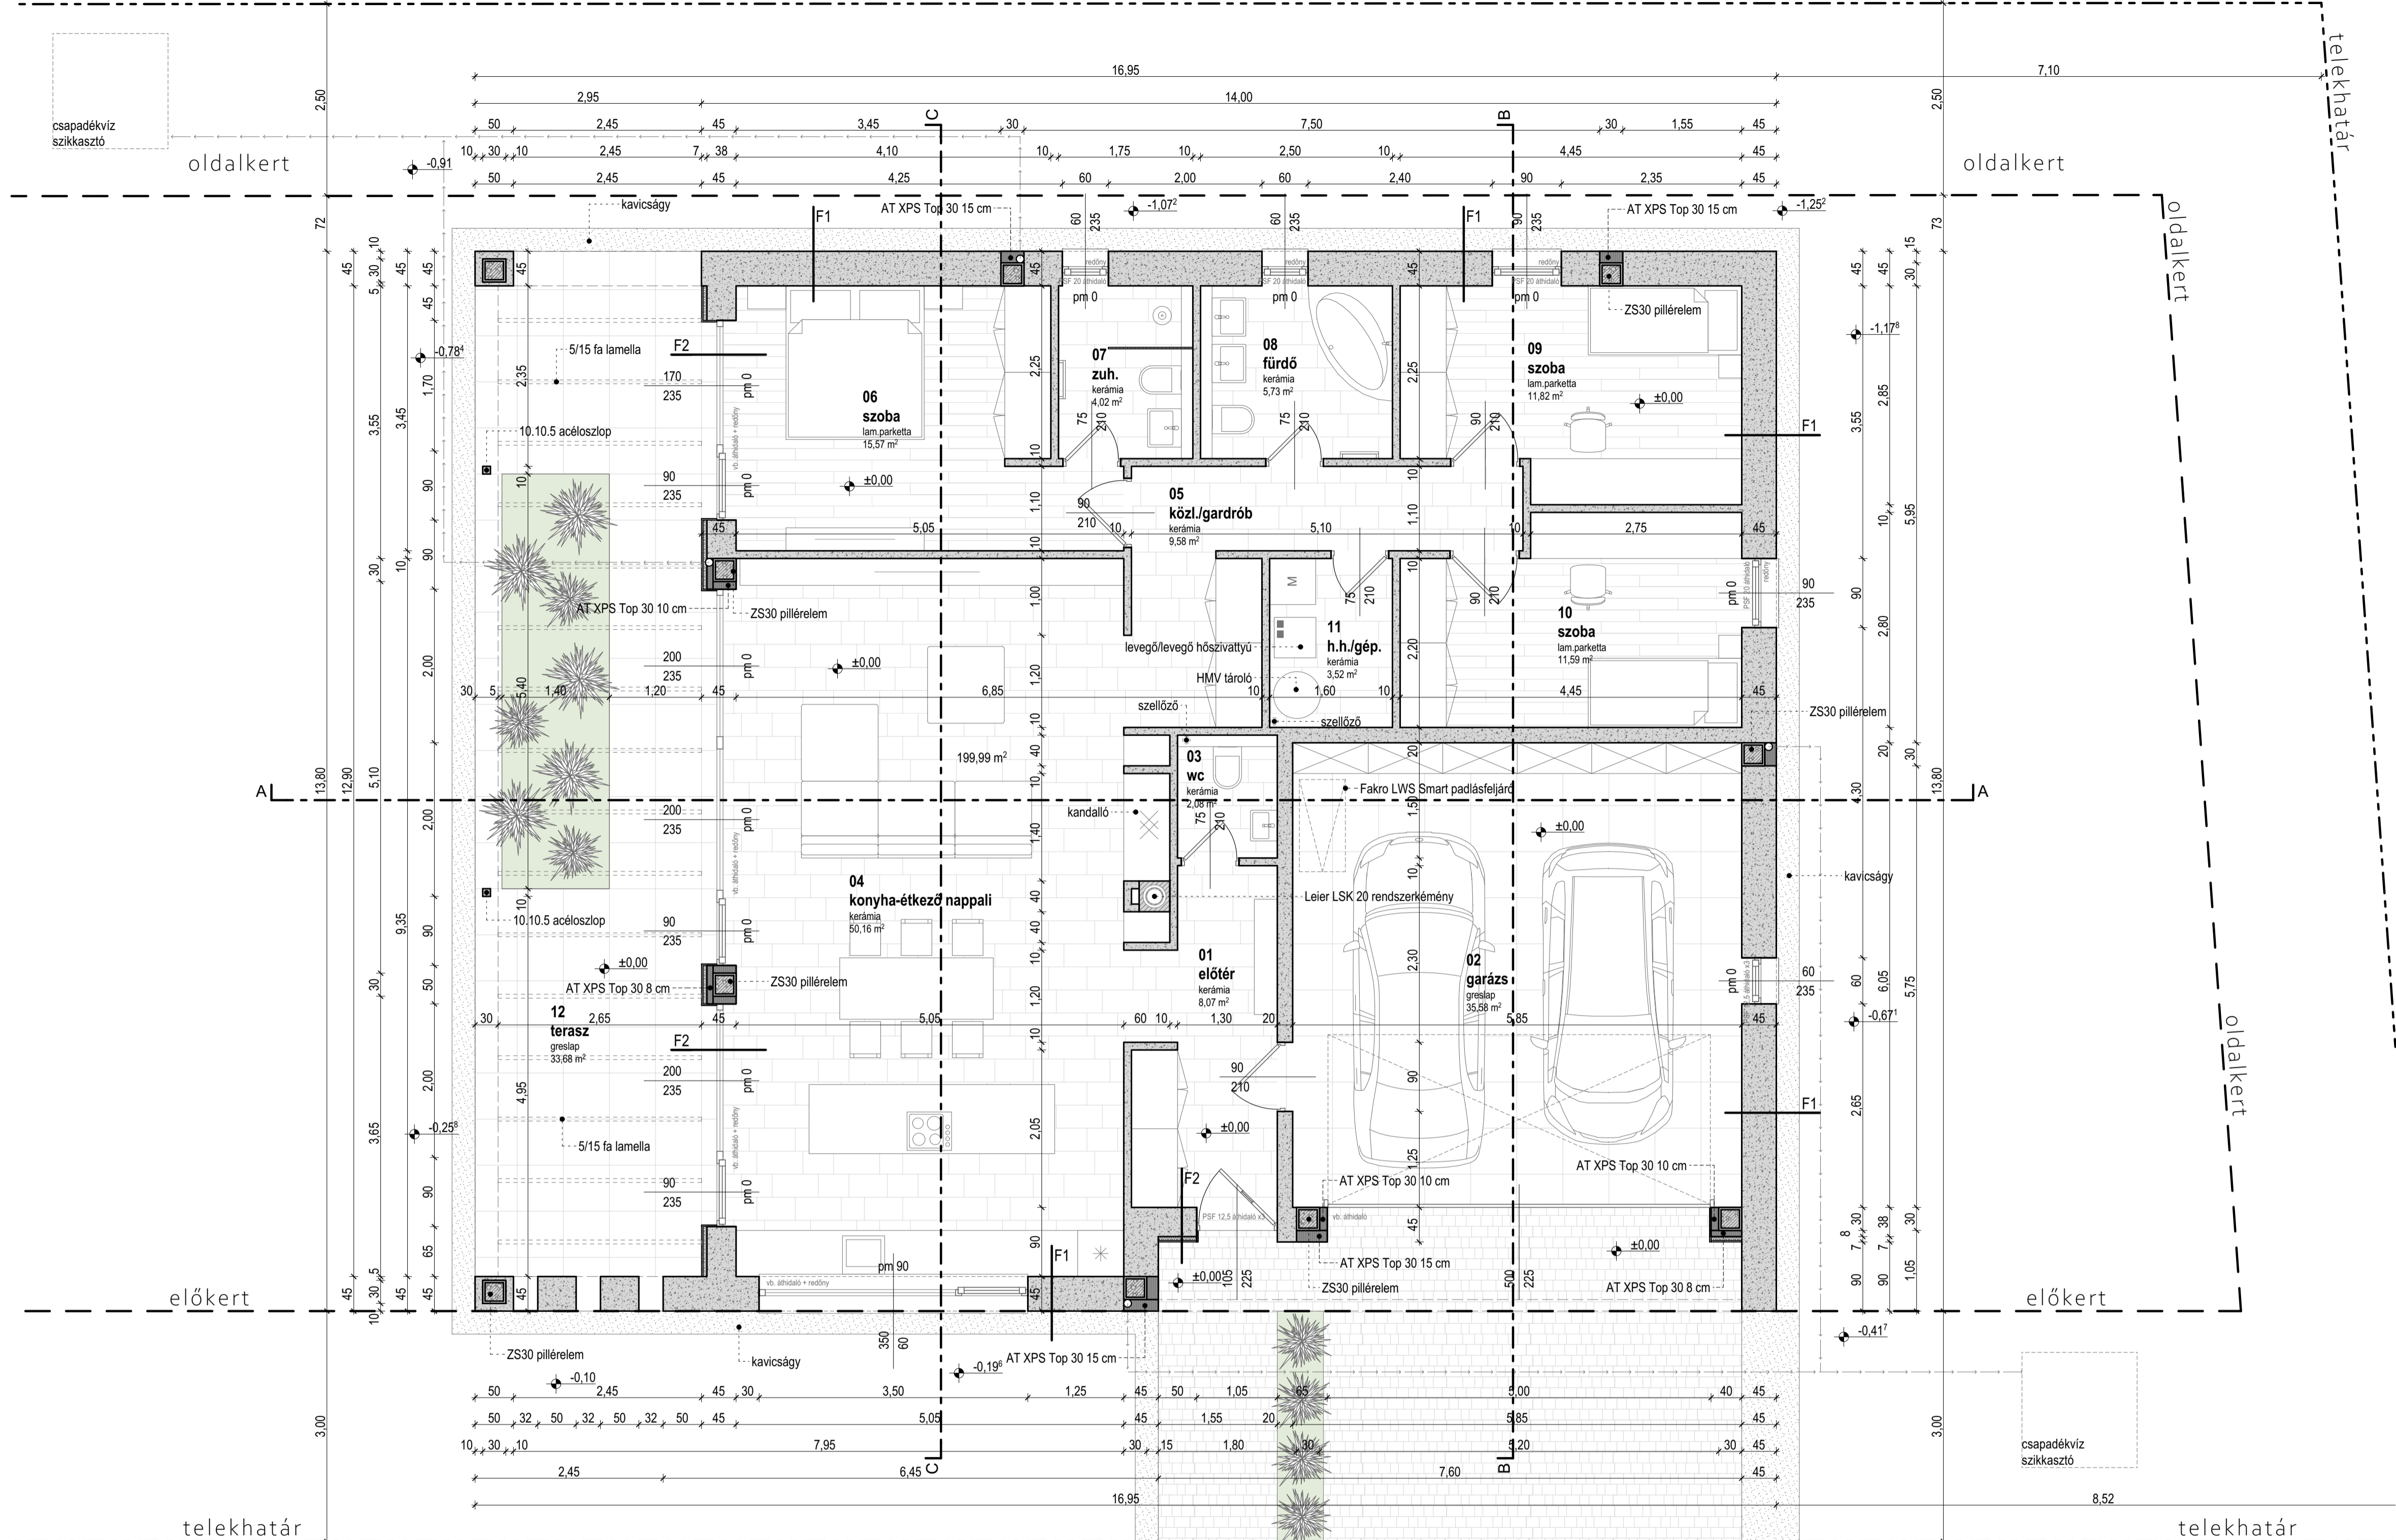

helyiséglista

01	előtér	kerámia	8,07
02	garázs	greslap	35,58
03	wc	kerámia	2,08
04	konyha-étkező nappali	kerámia	50,16
05	közl./gardrób	kerámia	9,58
06	szoba	lam.parketta	15,57
07	zuh.	kerámia	4,02
08	fürdő	kerámia	5,73
09	szoba	lam.parketta	11,82
10	szoba	lam.parketta	11,59
11	h.h./gép.	kerámia	3,52
			157,72 m²

rétegrendek

F1	1,5mm Baunit SilikonTop homlokzatvakolat
	3 mm Baunit ProfiContact tapaszolás + drywit háló
	45 cm Ytong Lambda 45 GT falazat
	6 mm Rigips Rimano 6-30 vékonyvakolat + drywit háló glettelés+festés
F2	2 cm felületkezelt hajópadló burkolat
	1 rfg. Bramac 120 páraáteresztő tetőfólia
	5/5 lécváz, közötté: Isover UniRoll Profi hőszigetelés
	38 cm Ytong Lambda 38 GT falazat
	6 mm Rigips Rimano 6-30 vékonyvakolat + drywit háló glettelés+festés

anyagjelölés

	pórusbeton falazat
	XPS hőszigetelés
	Multipor hőszigetelés
	vasbeton
	beton
	EPS hőszigetelés
	homokos kavics feltöltés
	termett talaj
	kőzetgyapot hőszigetelés
	faszerkezetek
	feltöltés

ÉPÍTÉSZ TERVEZŐ FRICKER FERENC - É 20-0330
9026 GYÖR, KENES U. 4/B. 11/2.
06 30 983 8864

ÉPÍTETŐ NESTBAU KFT.
8314 VONYARCIVASHEGY,
CSALOGÁNY ÚT 4.

ÉPÍTMÉNY MEGNEVEZÉSE LAJÓKFŐLET

ÉPÍTMÉNY HELYE 8313 GYENESDIÁS, BÓZAVIRÁG U.
145/111.
HRSZ

MUNKASZÁM 2022/07/01

TERV MEGNEVEZÉSE BEJELENTÉSI TERV

RAJZ MEGNEVEZÉSE FÖLDSZINTI ALAPRAJZ

LÉPTÉK 1:50, 2:1

DÁTUM 2022/11