


HIRDETMÉNYI KELETI HOMLOKZAT m=1:50

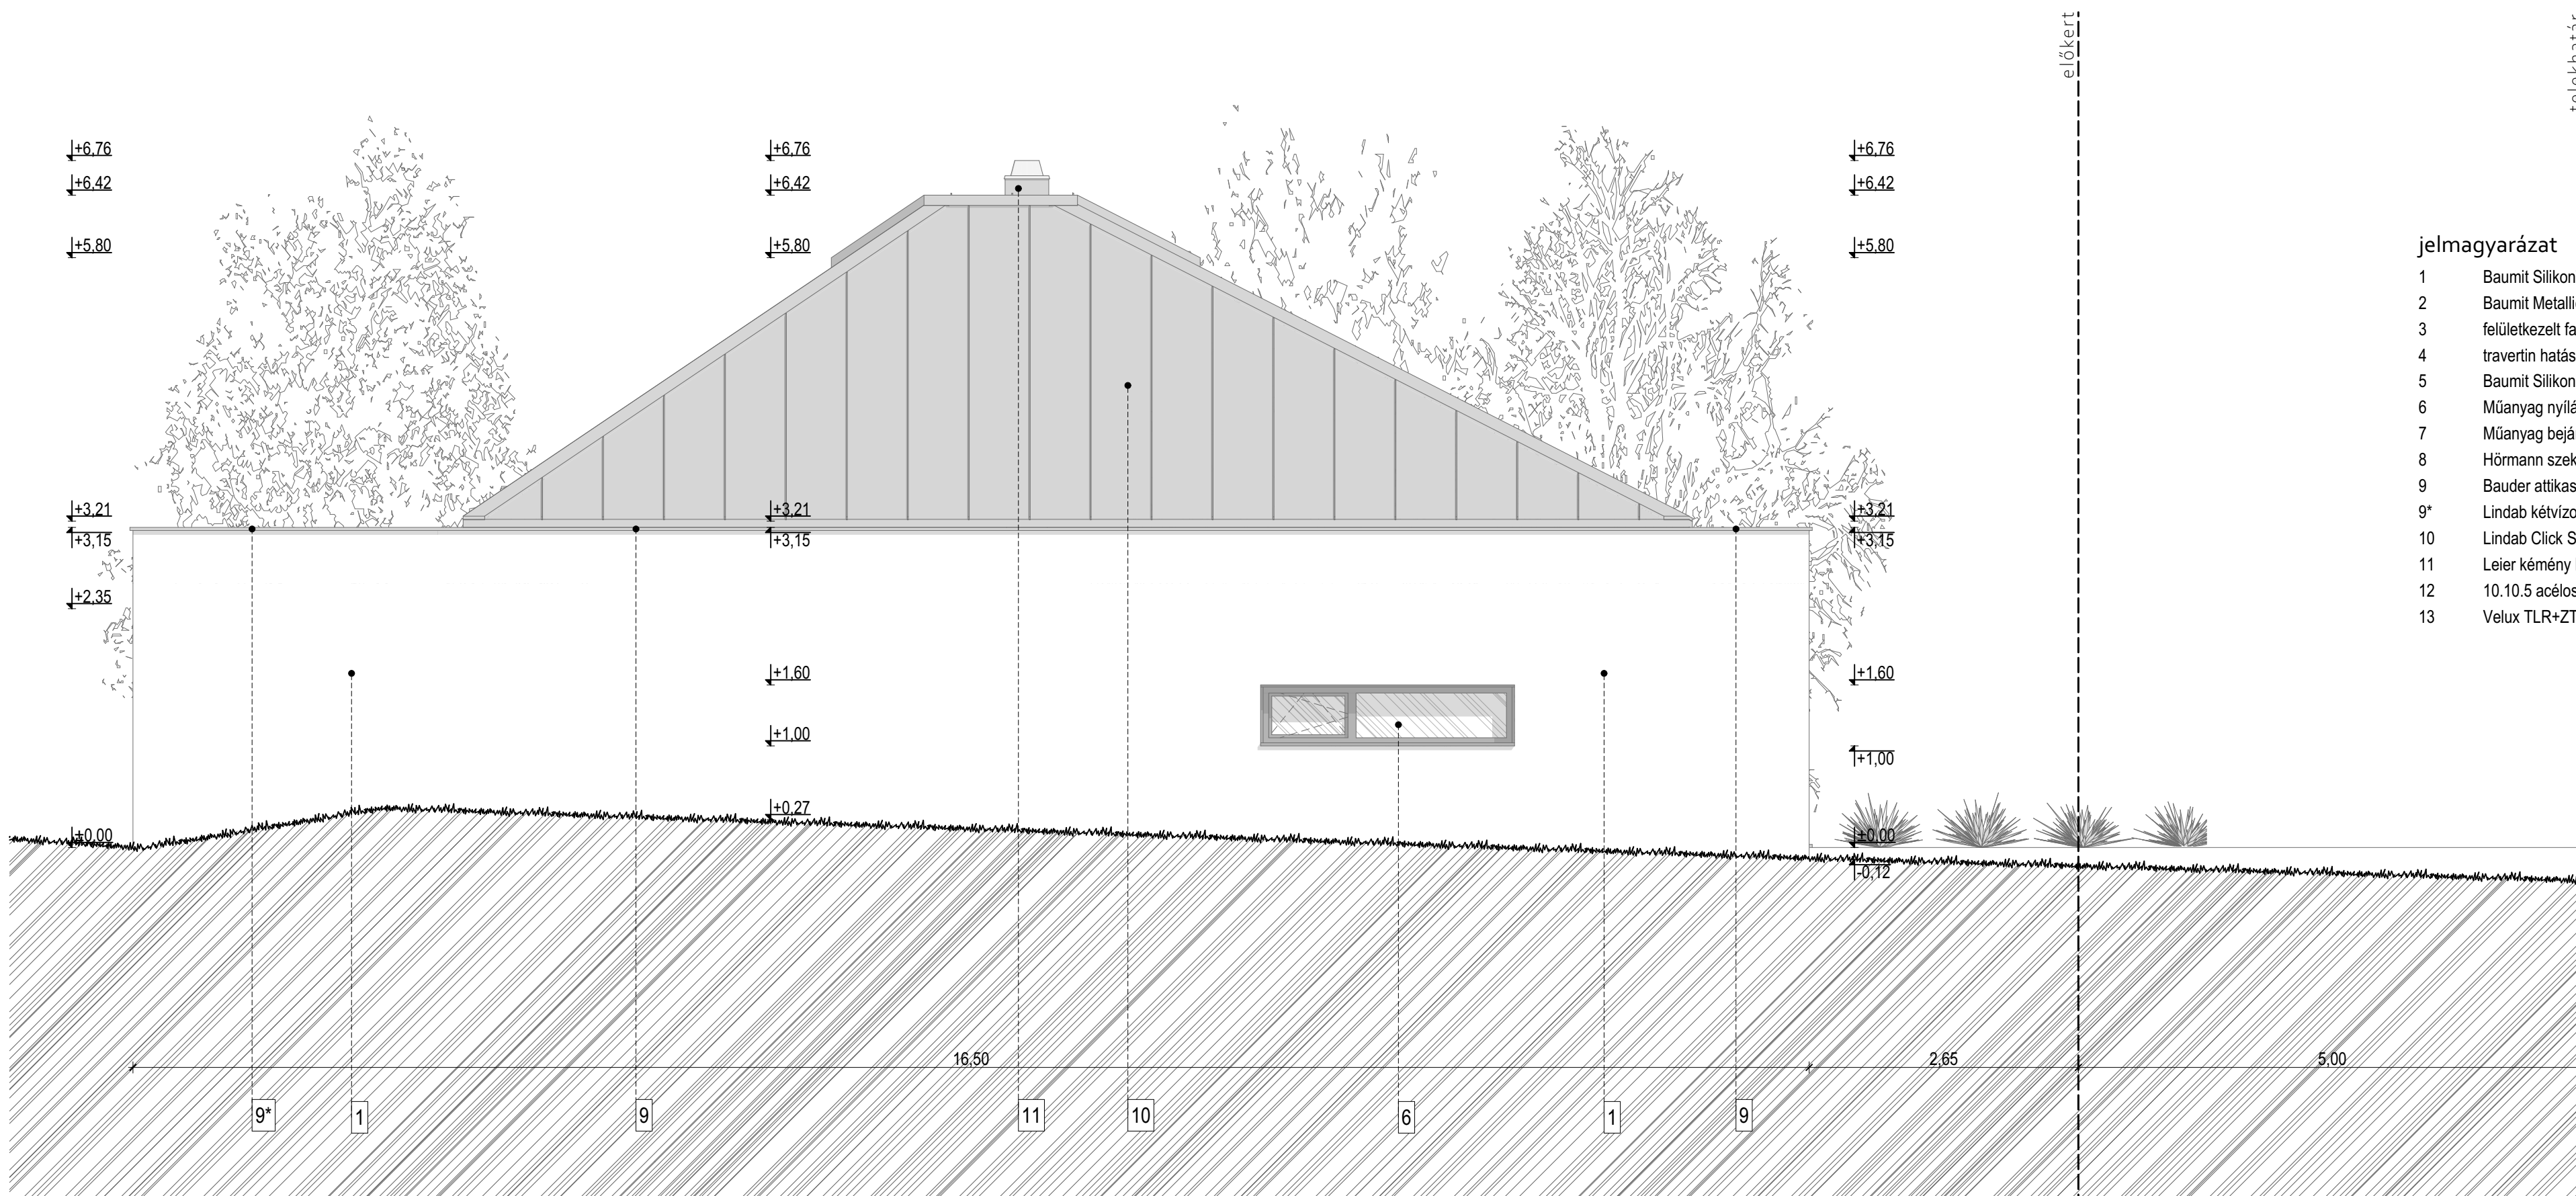

jelmagyarázat

- 1 Baunit SilikonTopp homlokzati vékonyvakolat tört fehér színben
- 2 Baunit Metallic homlokzat festés platina színben
- 3 felületkezelt faburkolat tölgy színben
- 4 travertin hatásúgres homlokzatburkolat
- 5 Baunit SilikonTopp homlokzati vékonyvakolat szürke színben
- 6 Műanyag nyílászárók, 3 rtg. üvegezéssel, kívül antracit színben
- 7 Műanyag bejárati ajtó, 3 rtg. üvegezéssel, kívül antracit színben
- 8 Hörmann szekcionált garázska pu antracit színben
- 9 Bauder attikaszegély (fóliabádog) szürke színben (RAL9007)
- 9* Lindab kétvízoros falfedés szürke színben (RAL9007)
- 10 Lindab Click SRP korcolt fémlemezfedés szürke színben (RAL9007)
- 11 Leier kémény korcolt fémlemezfedés szürke színben (RAL9007)
- 12 10.10.5 acéloszlop antracit színben
- 13 Velux TLR+ZTR fénycsatorna

ÉPÍTÉS TERVEZŐ	
ÉPÍTETTŐ	
ÉPÍTMÉNY MEGNEVEZÉSE	LAKÓÉPÜLET
ÉPÍTMÉNY HELYE	8313 GYENESDIÁS, BÚZAVIRÁG U.
HRSZ	1457/7.
MUNKASZÁM	2022/07/01
TERV MEGNEVEZÉSE	BEJELENTÉSI TERV
RAJZ MEGNEVEZÉSE	HIRDETMÉNYI KELETI HOMLOKZAT
LÉPTÉK	1:50
DÁTUM	2022/09

E8